



Fundamentplatte / radier / piastra di fondazione

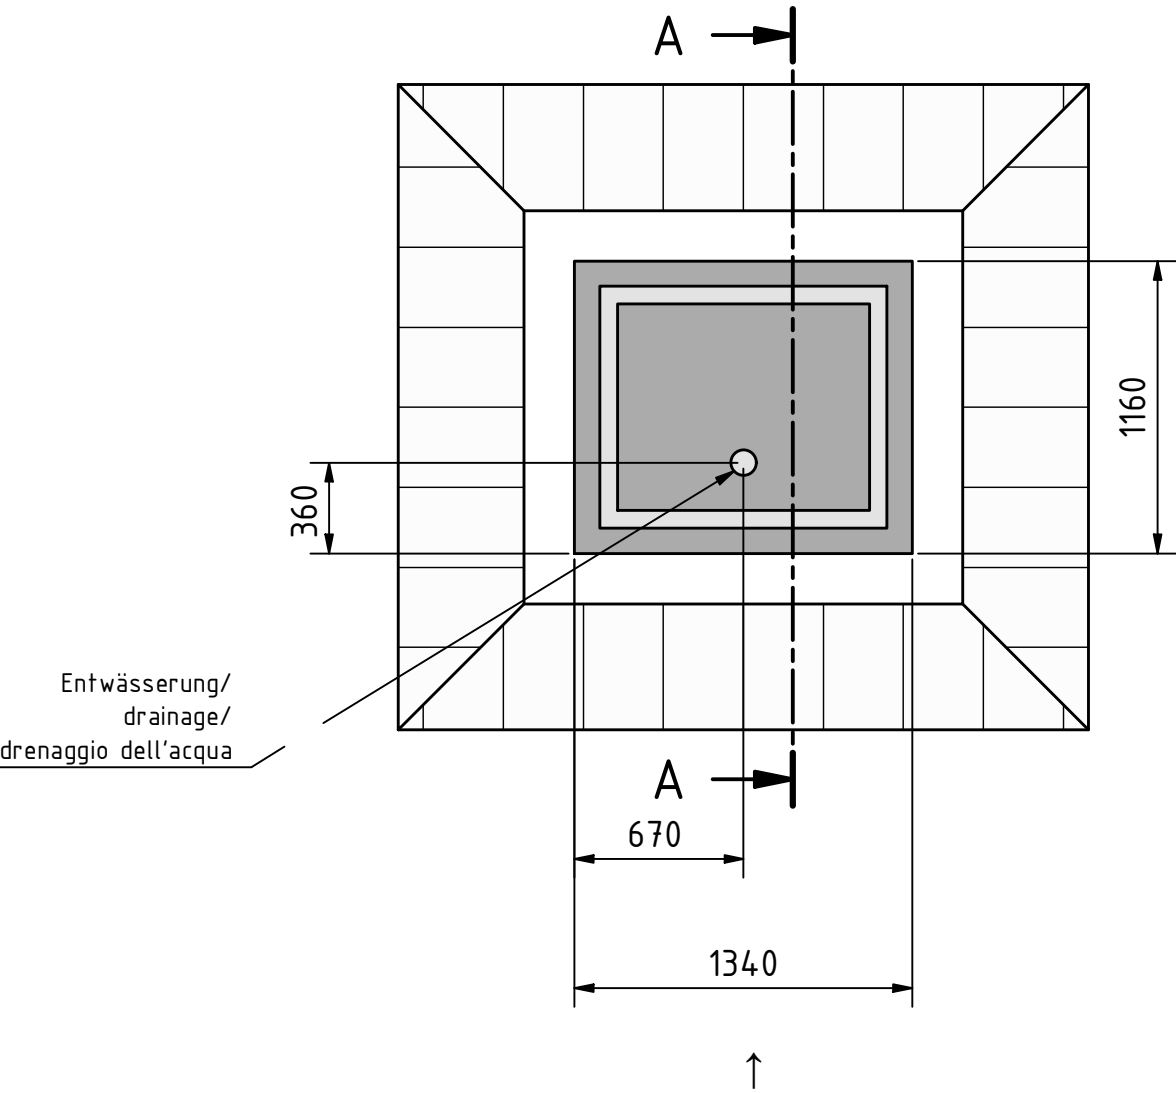

A-A (1 : 30) ↺ 90°

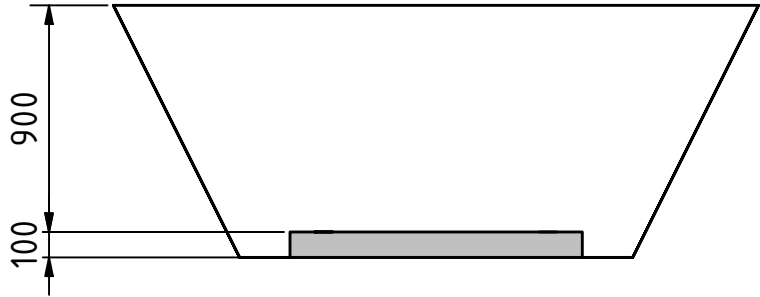

↑ Front

Diese Zeichnung ist geistiges Eigentum der F. Borner AG. Ohne schriftliche Bewilligung darf sie weder vervielfältigt, noch an Dritte weitergegeben werden.

Fundamentplan Plan de fondation Piano di fondazione		public		Erdarbeiten Die Herstelleranweisungen sind zu beachten Terrassement Les Instructions du fabricant doivent être respectées Lavori di scavo È necessario rispettare le istruzioni del produttore	
FU BKK A15 2 100 45		Erstellt		27.03.2025 vda	
zu / sur / a: 106194		Geändert			
 BORNER Innovative Energietechnik		Massstab 1 : 30	Blatt 1	Total 1	Format A3
		Nr. 344418			Index a
F. Borner AG, CH-6260 Reiden 062 749 00 00, www.borner.ch					