



Fundamentplatte / radier / piastra di fondazione

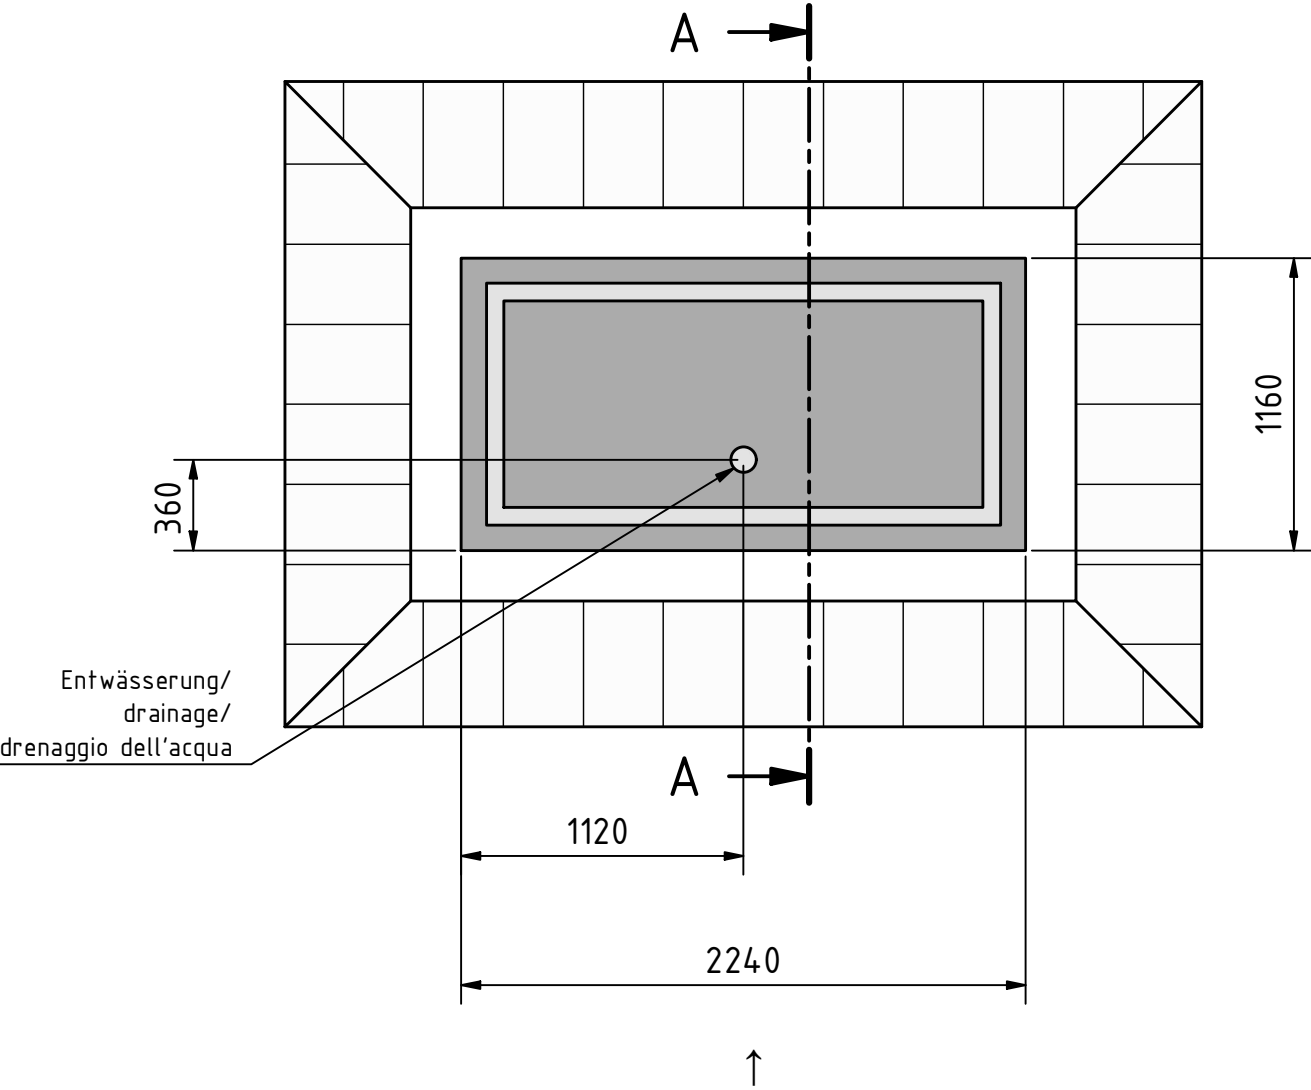

A-A (1 : 30) ↺ 90°

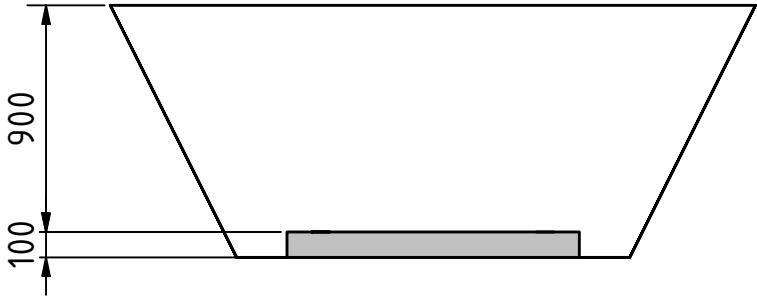

↑ Front

Diese Zeichnung ist geistiges Eigentum der F. Borner AG. Ohne schriftliche Bewilligung darf sie weder vervielfältigt, noch an Dritte weitergegeben werden.

Fundamentplan Plan de fondation Piano di fondazione		public		Erdarbeiten Die Herstelleranweisungen sind zu beachten Terrassement Les Instructions du fabricant doivent être respectées Lavori di scavo È necessario rispettare le istruzioni del produttore	
FU BKK A15 2 190 45 DRed		Erstellt 27.03.2025 vda			
zu / sur / a: 106205		Geändert			
 BORNER Innovative Energietechnik		Massstab 1 : 30	Blatt 1	Total 1	Format A3
F. Borner AG, CH-6260 Reiden 062 749 00 00, www.borner.ch		Nr. 344498		Index a	